


FATADA LATERALA 2
Casa Memoriala IULIU MANIU - Badacin
 scara 1:100

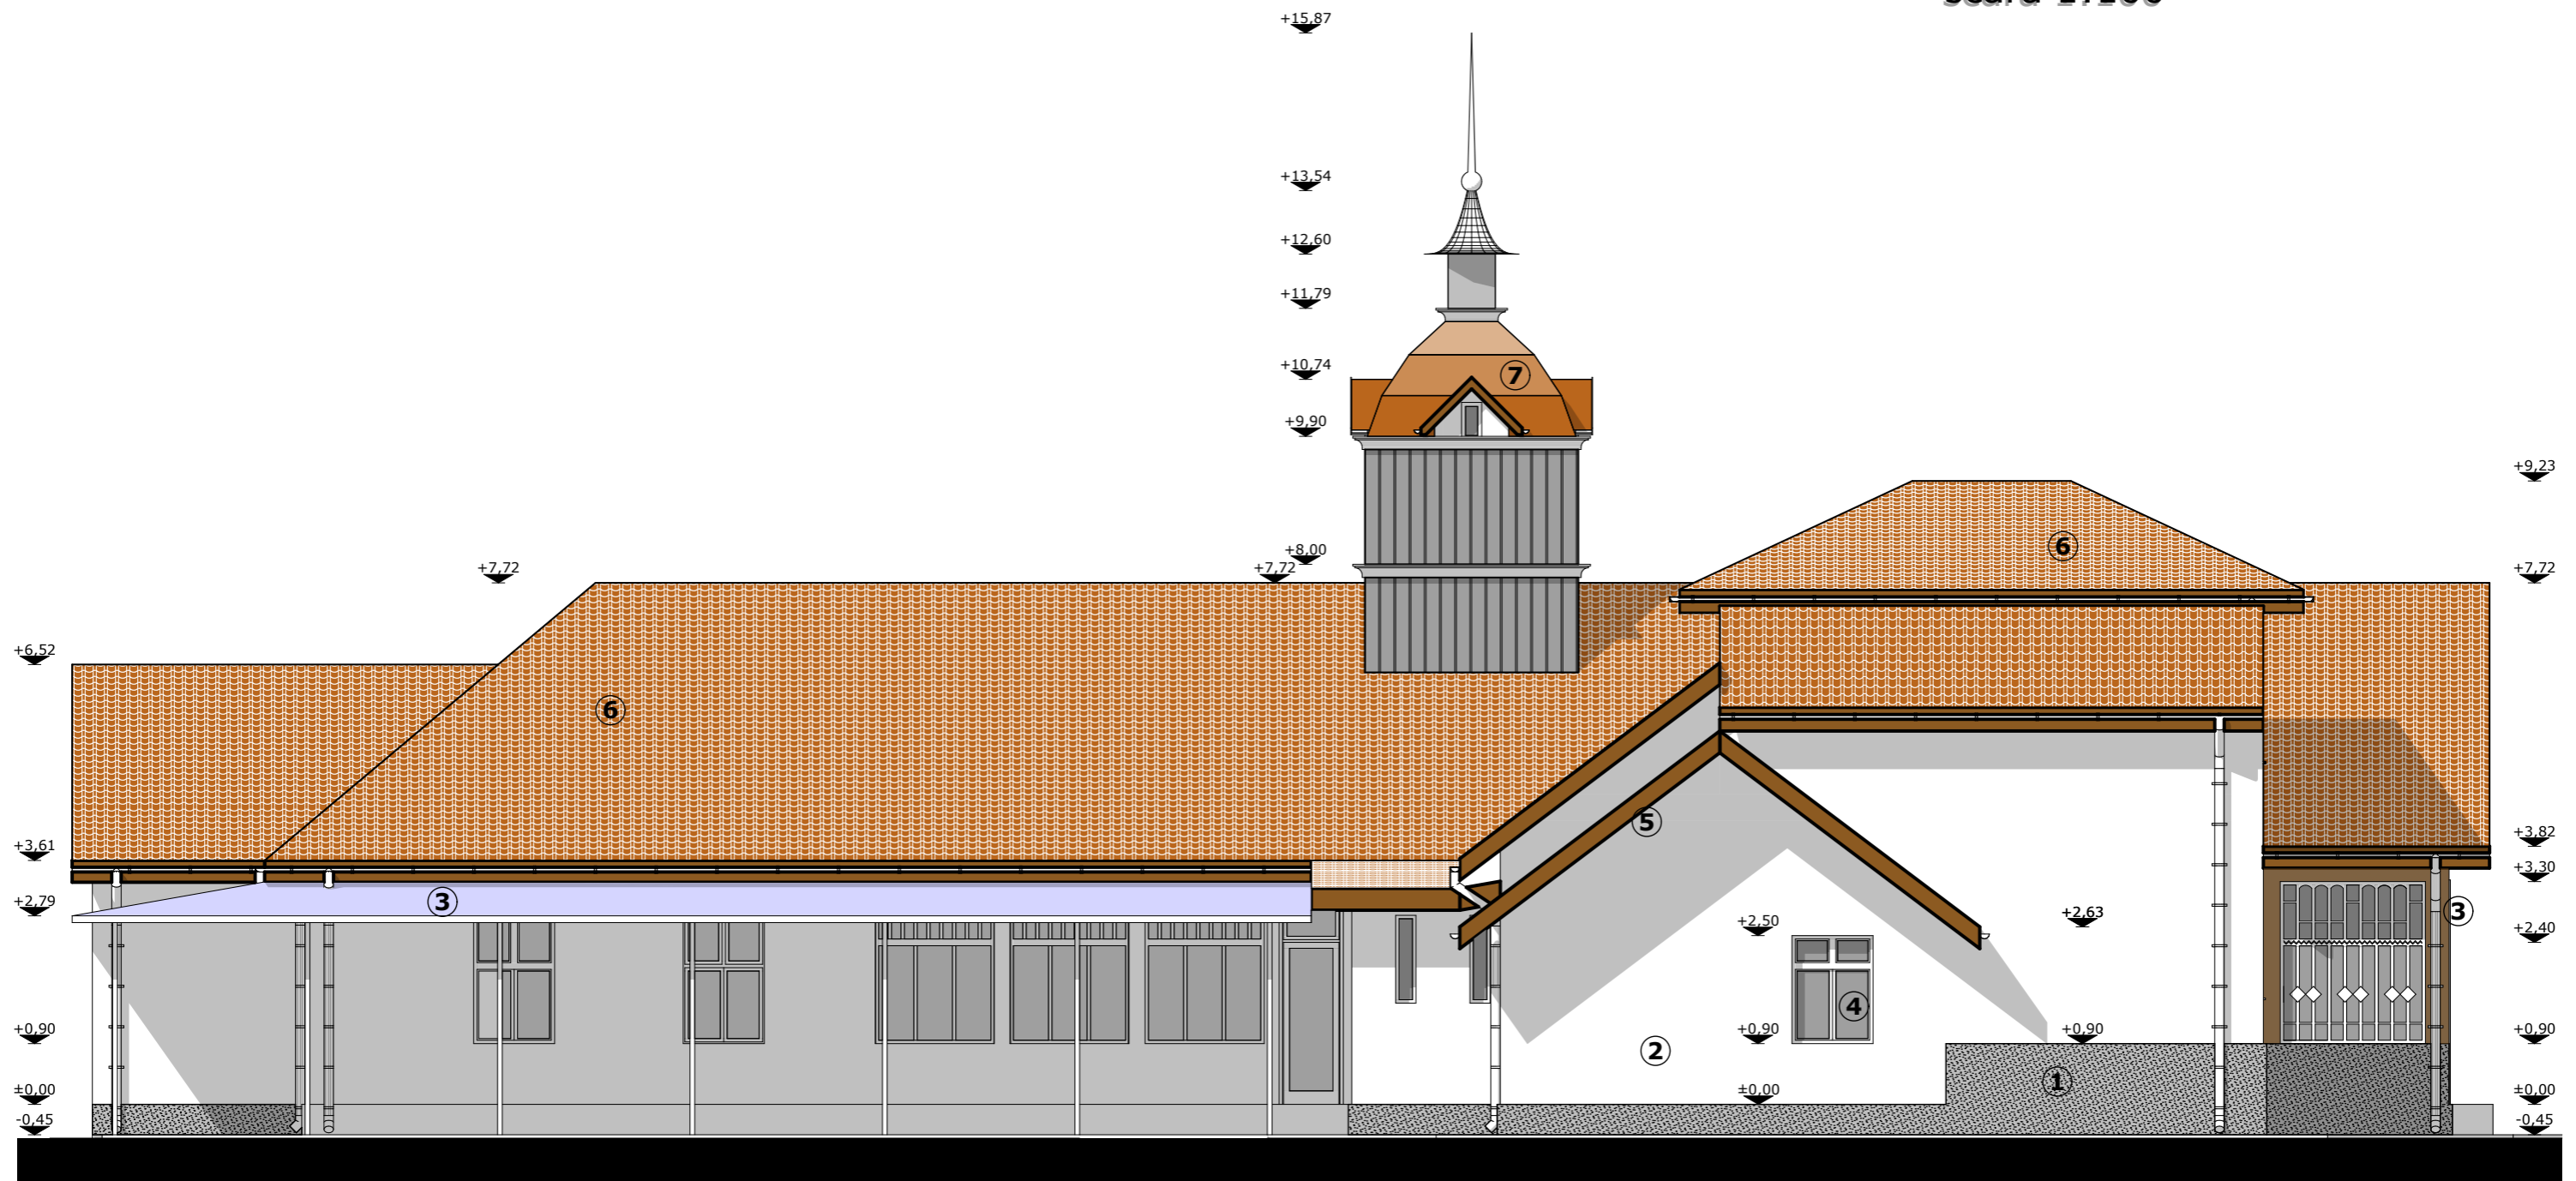

LEGENDA FINISAJE :

1. Tencuiala soclu, culoare gri
2. Tencuiala fin driscuita, culoare alb
3. Copertina metalica cu invelitoare din sticla transparenta
4. Tamplarie lemn baituit si lacuit, culoare naturala
5. Pазie scandura baituita, culoare naturala
6. Invelitoare tigla ceramica arsa, culoare rosie
7. Invelitoare tabla faltuita din Cupru