


FATADA PRINCIPALA
Casa Memoriala IULIU MANIU - Badacin
 scara 1:100

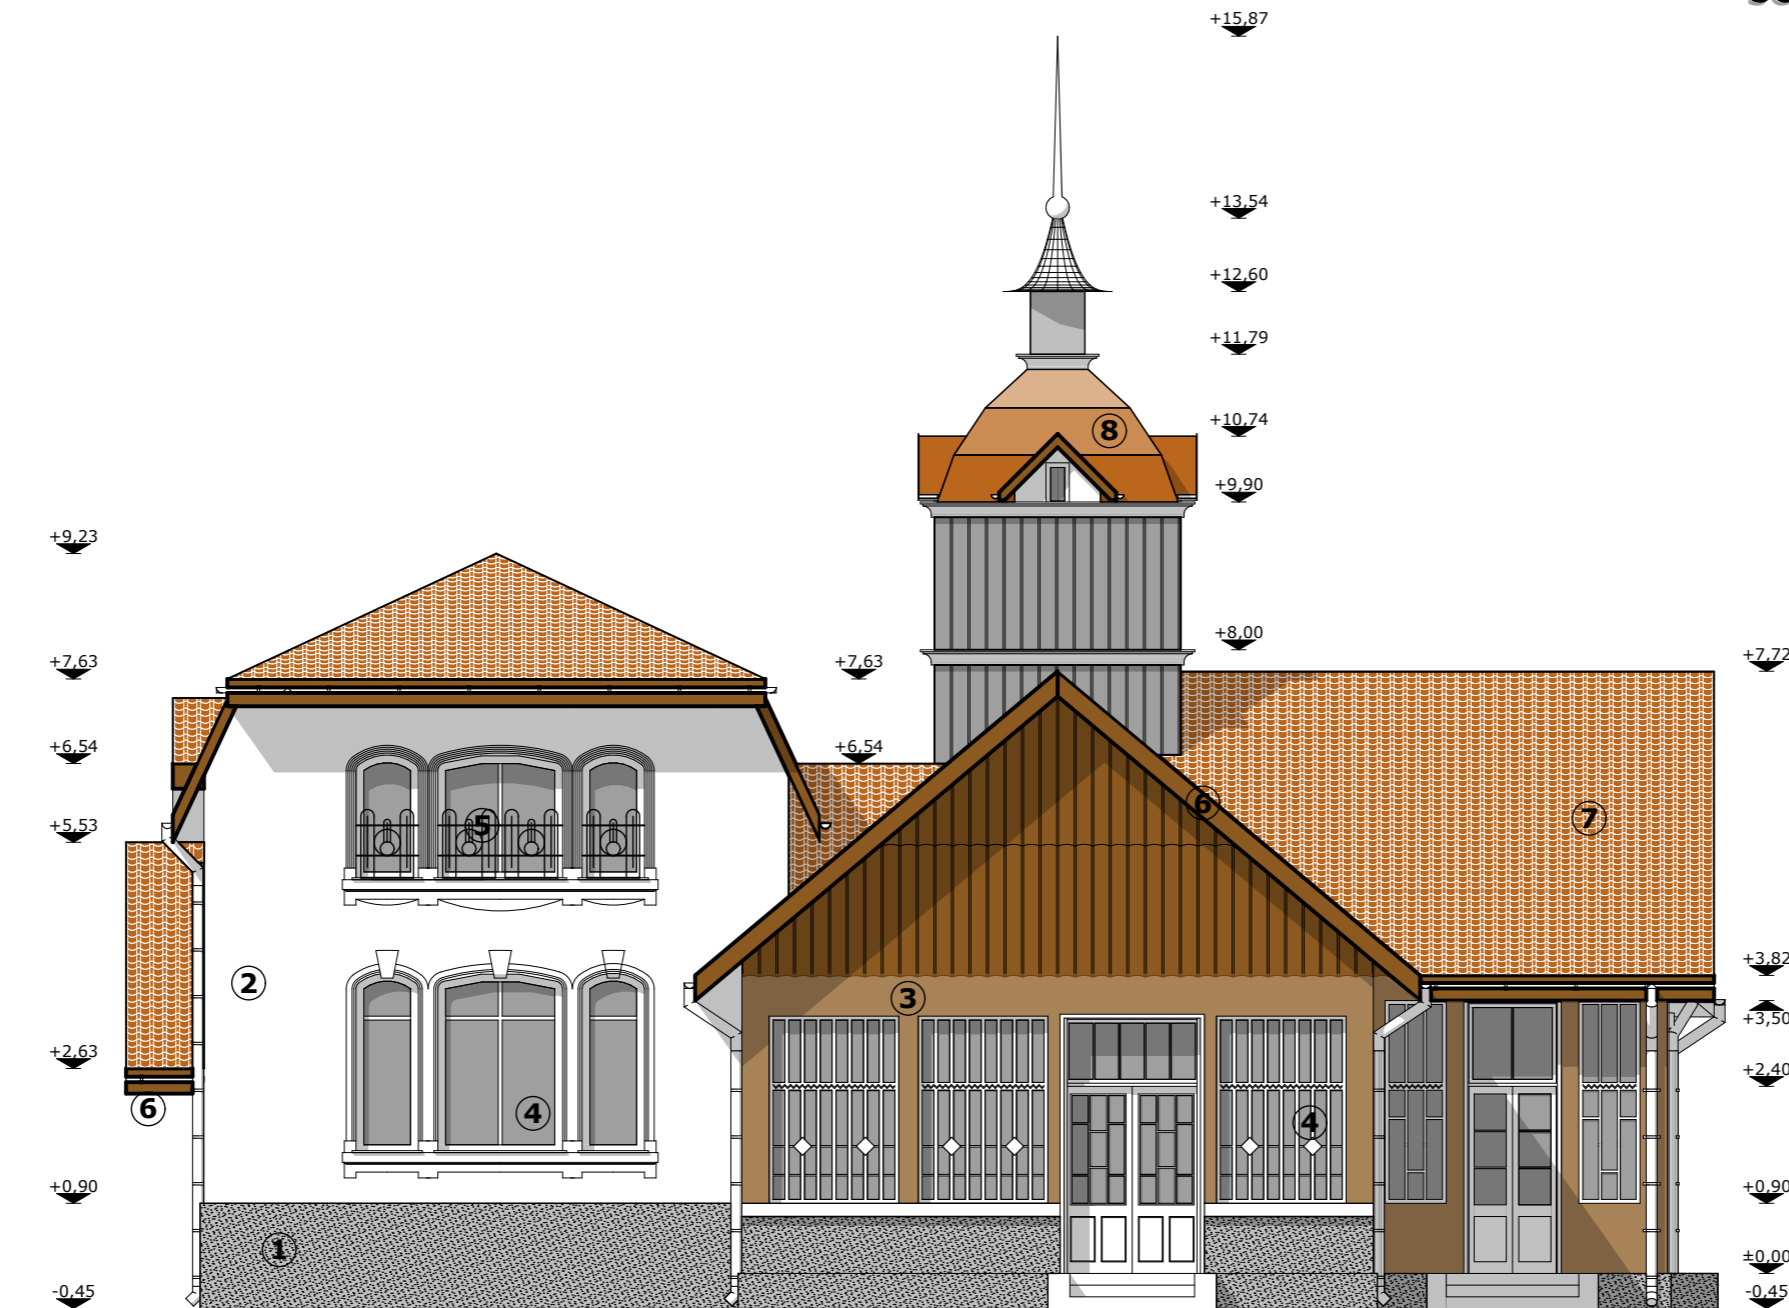

LEGENDA FINISAJE :

1. Tencuiala soclu, culoare gri
2. Tencuiala fin driscuita, culoare alb
3. Stuctura de lemn baituit, culoare naturala
4. Tamplarie lemn baituit si lacuit, culoare naturala
5. Grilaj metalic de protectie
6. Pазie scandura baituita, culoare naturala
7. Invelitoare tigla ceramica arsa, culoare rosie
8. Invlitoare tabla faltuita din Cupru